



POHLED VÝCHODNÍ

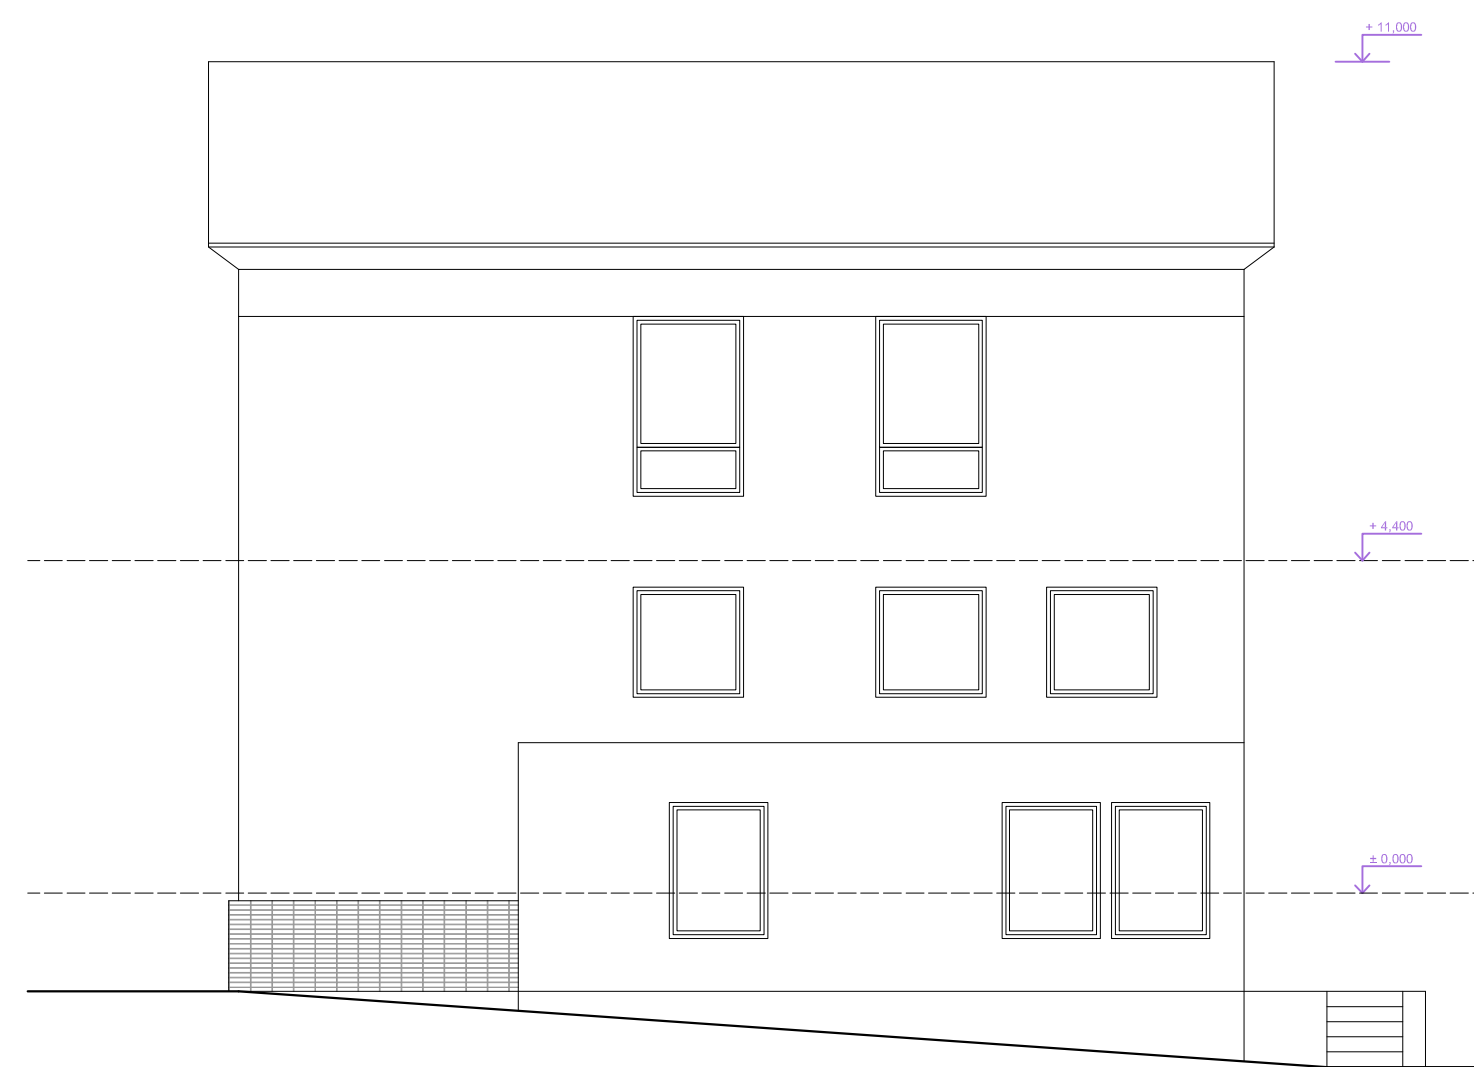

POHLED SEVERNÍ



PŘÍČNÝ ŘEZ OBJEKTEM
Z-Z

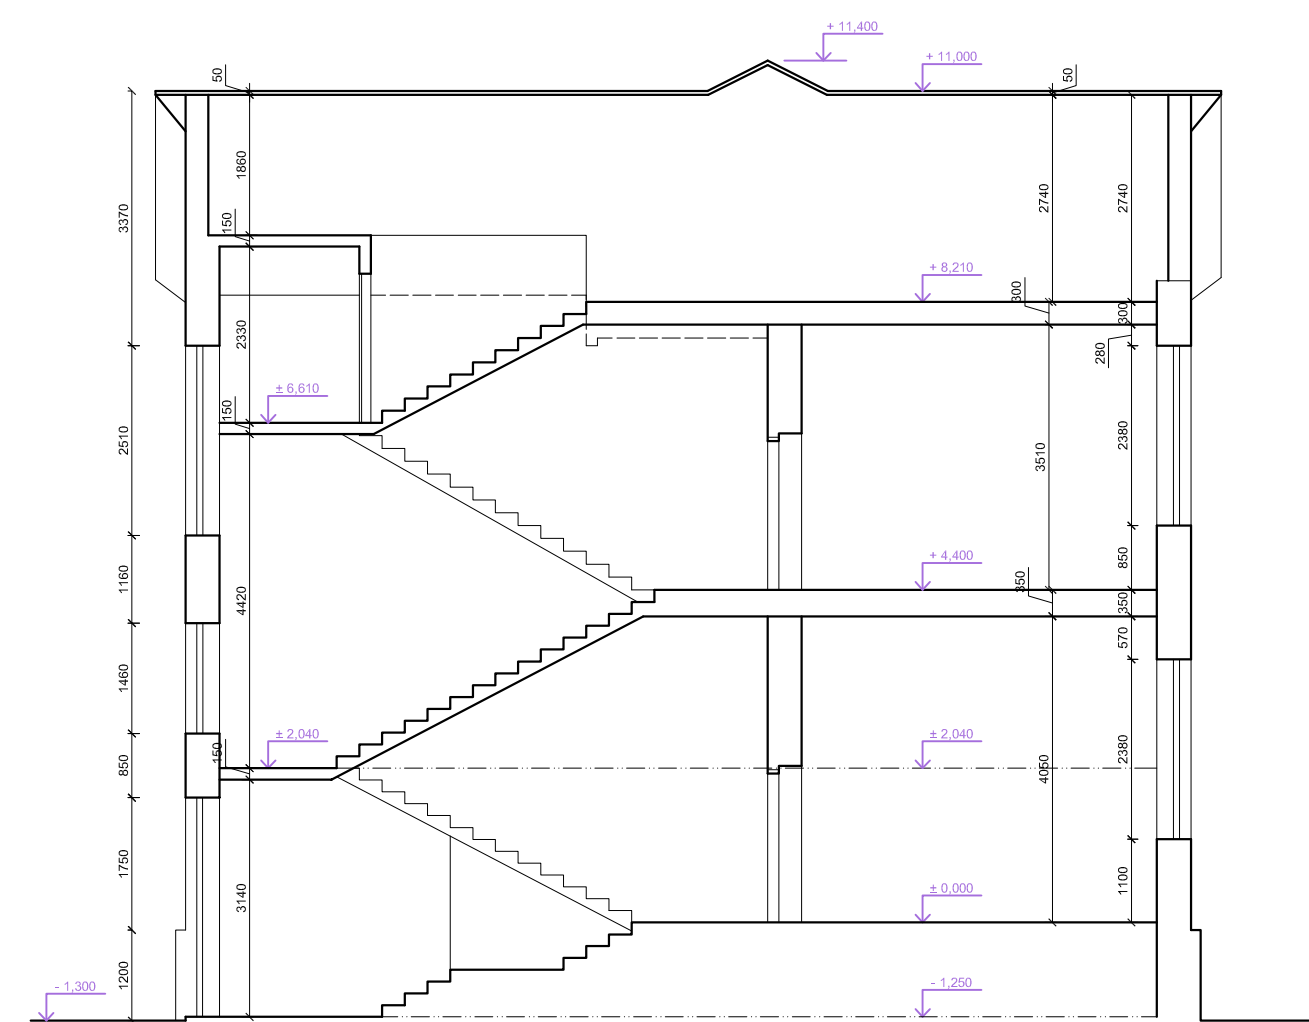

POHLED JIŽNÍ

